

ΕΦΗΜΕΡΙΣ ΤΗΣ ΚΥΒΕΡΝΗΣΕΩΣ

ΤΗΣ ΕΛΛΗΝΙΚΗΣ ΔΗΜΟΚΡΑΤΙΑΣ

ΤΕΥΧΟΣ ΤΕΤΑΡΤΟ Αρ. Φύλλου **564**

21 Μαΐου 1993

ΠΕΡΙΕΧΟΜΕΝΑ

ΑΝΑΔΑΣΩΣΕΙΣ

ΑΠΟΦΑΣΕΙΣ

ΠΟΛΕΟΔΟΜΙΑ

ΑΠΟΦΑΣΕΙΣ

ΑΝΑΔΑΣΩΣΕΙΣ

ΑΠΟΦΑΣΕΙΣ

Αριθ. 786 (1)

Κήρυξη αναδασωτέας έκτασης 198,00 στρεμμάτων στη θέση Άγιος Νικόλαος - Μοναστήρι» Κοινότητας Κακαλέτρι Ν. Μεσσηνίας.

Ο ΝΟΜΑΡΧΗΣ ΜΕΣΣΗΝΙΑΣ

Έχοντας υπόψη:

1. Τις διατάξεις του Ν. 3200/55 περί διοικητικής αποκεντρώσεως, όπως τροποποιήθηκε και συμπληρώθηκε με το Ν.Δ. 532/70.

2. Τις διατάξεις του άρθρου 117 παρ. 3 του Συντάγματος.

3. Τις διατάξεις του Ν. 998/79 «περί προστασίας των Δασών κ.λπ.» και ειδικότερα:

α) του άρθρου 41 παρ. 1, β) του άρθρου 38 παρ. 1.

4. Τις διαταγές του Υπουργείου Γεώργίας:

α) 160417/1180/8.7.80, β) 182447/3049/24.9.1980

5. Την 836/29.3.93 πρόταση του δασαρχείου Κυπαρισσίας περί κηρύξεως αναδασωτέας της αναφερομένης στο θέμα έκτασης, αποφασίζουμε:

Κηρύσσουμε αναδασωτέα με σκοπό την προστασία για την επαναδημιουργία της δασικής βλάστησης που καταστράφηκε από πυρκαγιά στις 3.2.93 τη δημόσια δασική έκταση εμβαδού εκατόν εννενήντα οκτώ στρεμμάτων που βρίσκεται στην θέση Άγιος Νικόλαος - Μοναστήρι» Κοινότητας Κακαλετρίου Νομού Μεσσηνίας, προσδιορίζεται από τα στοιχεία: 1, 2, 3, 4,...... 20, 21, 22, 1 και έχει όρια:

Ανατολικά: Δημόσιο δάσος αειφύλλων πλατυφύλλων και συκοπερίβολο Περικλή Παρασκευόπουλου,

Δυτικά: Δημόσια δασική έκταση,

Βόρεια: Δημόσια δασική έκταση, συκοπερίβολο ιδιοκτησίας Γ. Τασιόπουλου και δημόσιο δάσος,


Νότια: Δημόσια δασική έκταση, ελαιόκτημα Καράμπελα, Αθανασίου Μασούρα, συκοπερίβολο - ελαιόκτημα Περικλή Παρασκευοπούλου και δημόσιο δάσος αειφύλλων πλατυφύλλων, όπως φαίνεται στο συνημμένο διάγραμμα που αποτελεί αναπόσπαστο μέρος της απόφασης αυτής προβλέπεται φυσική αναγγένηση της δασικής βλάστησης που καταστράφηκε.

Η απόφαση αυτή να δημοσιευθεί στην Εφημερίδα της Κυβερνήσεως.

Καλαμάτα, 22 Απριλίου 1993

Ο Νομάρχης

ΕΛΕΥΘΕΡΙΟΣ ΤΡΙΑΝΤΑΦΥΛΛΟΥ

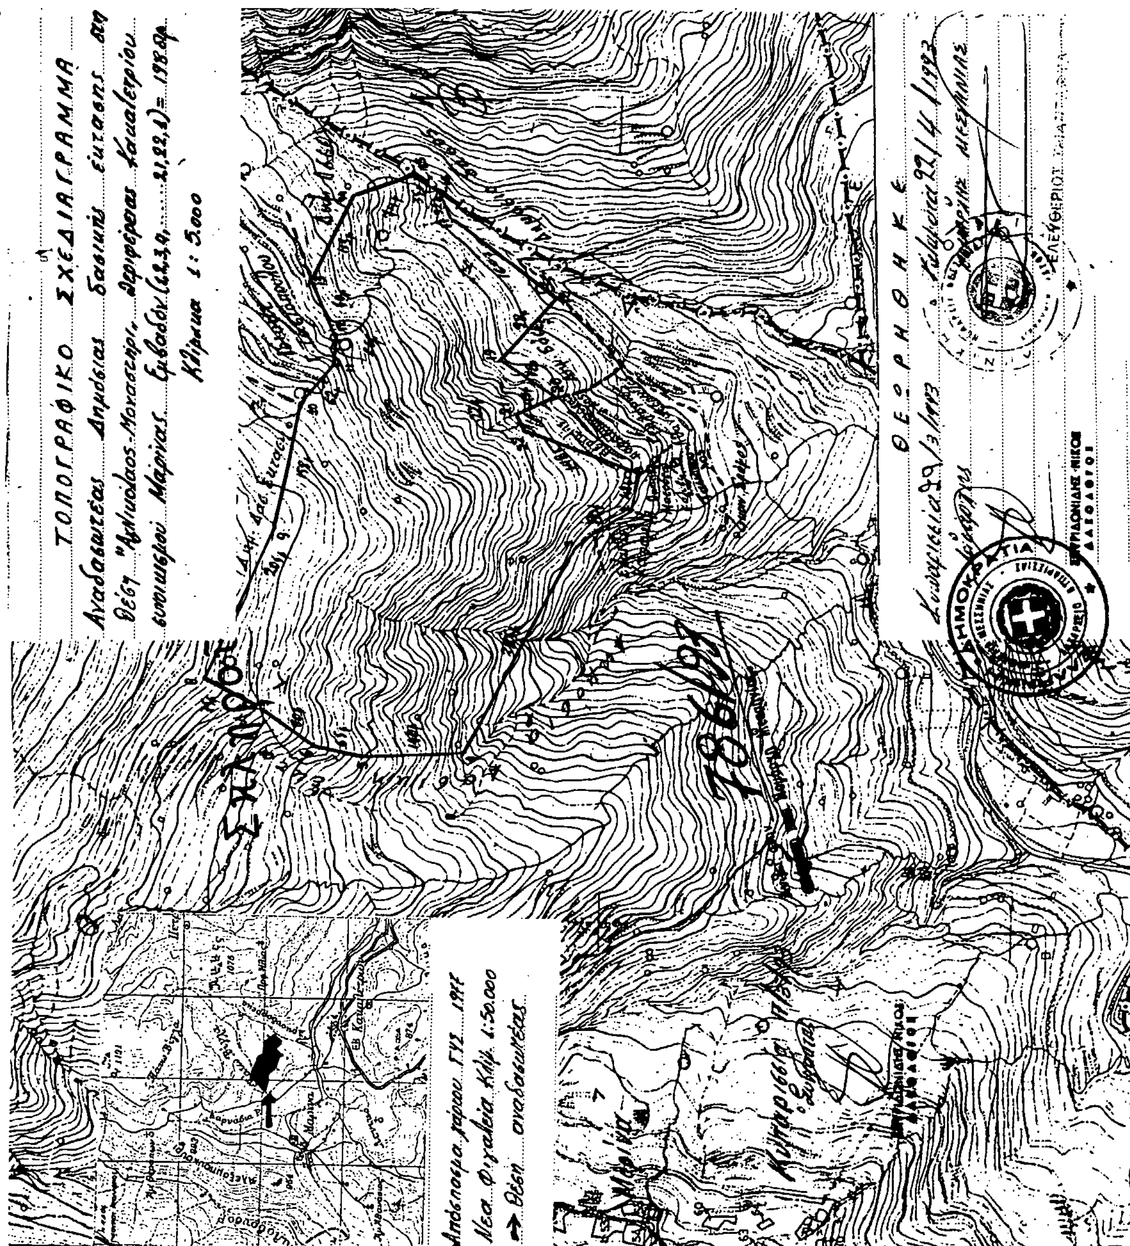
ΤΟΠΟΓΡΑΦΙΚΟ ΣΧΕΔΙΑΓΡΑΜΜΑ
Κλίμακα 1:5.000
ΘΕΩΡΗΘΗΚΕ
ΣΠΥΡΙΔΩΝΙΔΗΣ ΝΙΚΟΣ
ΔΑΣΟΛΟΓΟΣ
ΕΛΕΥΘΕΡΙΟΣ
Απόσπασμα χάρτου ΓΥΣ 1977
Νέα Φιγαλεία Κλίμ. 1:50.000
→ Θέση αναδασωτέας

Αριθ. 866 (2)

Κήρυξη αναδασωτέας έκτασης 1,326 στρεμμάτων στη θέση «Χερομήλα» Δήμου Φιλιατρών Ν. Μεσσηνίας.

Ο ΝΟΜΑΡΧΗΣ ΜΕΣΣΗΝΙΑΣ

Έχοντας υπόψη:

1. Τις διατάξεις του Ν. 3200/55 περί διοικητικής αποκεντρώσεως, όπως τροποποιήθηκε και συμπληρώθηκε με το Ν.Δ. 532/70.

2. Τις διατάξεις του άρθρου 117 παρ. 3 του Συντάγματος.

3. Τις διατάξεις του Ν. 998/79 «περί προστασίας των Δασών κ.λπ.» και ειδικότερα:

α) του άρθρου 41 παρ. 1, β) του άρθρου 38 παρ. 1,

4. Τις διαταγές του Υπουργείου Γεώργίας:

α) 160417/1180/8.7.80, β) 182447/3049/24.9.80

5. Την 871/31.3.93 πρόταση του δασαρχείου Κυπαρισσίας περί κηρύξεως αναδασωτέας της αναφερομένης στο θέμα έκτασης, αποφασίζουμε:

Κηρύσσουμε αναδασωτέα με σκοπό την προστασία για την επαναδημιουργία της δασικής βλάστησης που καταστράφηκε από παράνομη εκχέρσωση από 26.9.93 μέχρι 3.3.93, τη δημόσια δασική έκταση εμβαδού ενός στρέμματος και τριακοσίων είκοσι εξ τετραγωνικών μέτρων που βρίσκεται στην θέση « Χερομήλα» Δήμου Φιλιατρών Νομού Μεσσηνίας, προσδιορίζεται από τα στοιχεία Α.Β.Γ.Δ.Ε.Ζ.Η.Θ.Ι.Α. και έχει όρια:

Ανατολικά: Ελαιοκτήματα Παναγιώτη Κοντογιάννη και Δημητρίου Σάμπαλη,

Δυτικά: Ελαιόκτημα Δημητρίου Σάμπαλη και δημόσια δασική έκταση,

Βόρεια: Αγροτικό δρόμο πέραν του οποίου δημόσια δασική έκταση,

Νότια: Δημόσια δασική έκταση, που εκχερσώθηκε παράνομα από τον Παναγιώτη Κοντογιάννη, όπως φαίνεται


στο συνημμένο διάγραμμα που αποτελεί αναπόσπαστο μέρος της απόφασης αυτής προβλέπεται φυσική αναγγένηση της δασικής βλάστησης που καταστράφηκε από παράνομη εκχέρσωση.


Η απόφαση αυτή να δημοσιευθεί στην Εφημερίδα της Κυβερνήσεως.

Καλαμάτα, 22 Απριλίου 1993

Ο Νομάρχης

ΕΛΕΥΘΕΡΙΟΣ ΤΡΙΑΝΤΑΦΥΛΛΟΥ

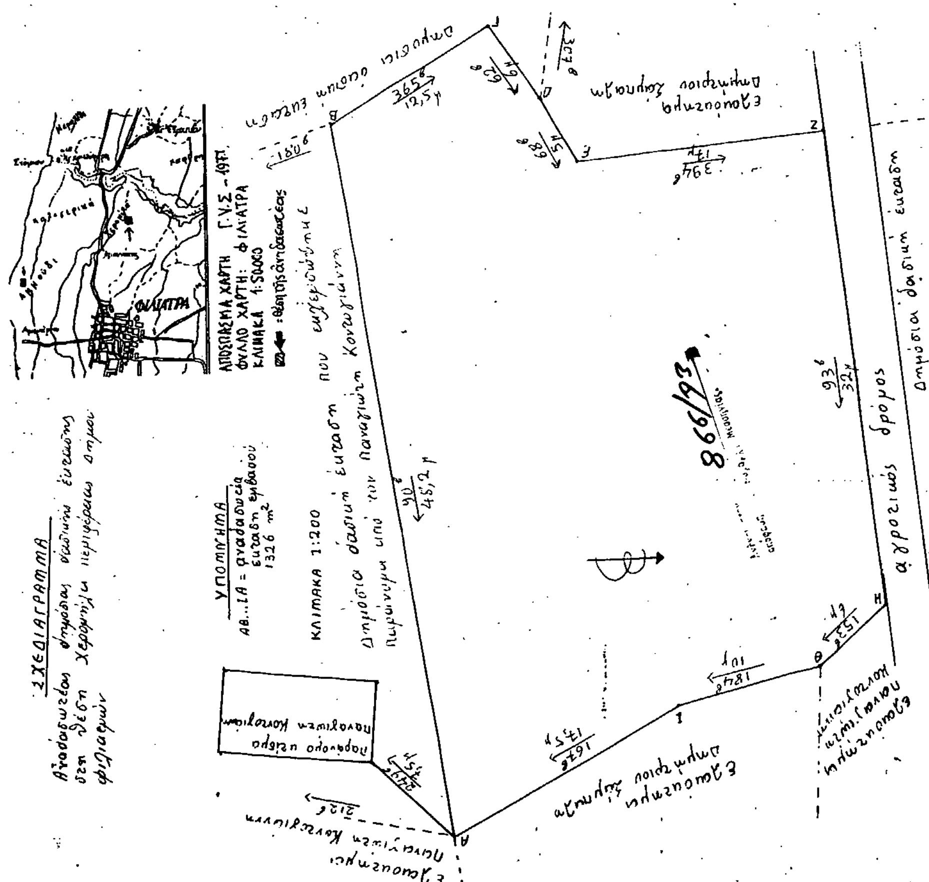

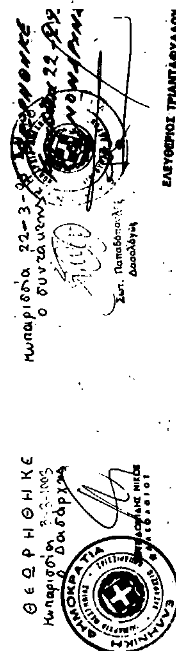

ΠΟΛΕΟΔΟΜΙΑ

ΑΠΟΦΑΣΕΙΣ

Αριθ. Τ.Π. οικ. 1743 (3)

Τροποποίηση ορίων οικισμού Δήμου Πάργας Ν. Πρέβεζας.

Ο ΝΟΜΑΡΧΗΣ ΠΡΕΒΕΖΑΣ

Έχοντας υπόψη:

1. Τις διατάξεις του Ν. 3200/55 «περί διοικητικής αποκεντρώσεως» και τις διατάξεις του Ν. 3620/56 «περί τροποποιήσεως και συμπληρώσεως των διατάξεων περί διοικητικής αποκεντρώσεως».
2. Τις διατάξεις του Ν.Δ. 532/70 «περί συμπληρώσεως των διατάξεων περί διοικητικής αποκεντρώσεως».
3. Τις διατάξεις του Ν. 1032/80 «περί συστάσεως Υπουργείου Χωροταξίας».
4. Τις διατάξεις του Π.Δ. 24.4.85 «Τρόπος καθορισμού ορίων οικισμών της χώρας μέχρι 2.000 κατοίκους» και των τροποποιητικών του Π.Δ. 14.2.87 και Π.Δ. 25.4.89.
5. Την με αριθ. πρωτ. Τ.Π. ΟΙΚ. 3055/29.7.1987 απόφαση Νομάρχη Πρέβεζας περί καθορισμού των ορίων του Δήμου Πάργας.
6. Τις με αριθ. 39/1992 και 17/1993 αποφάσεις του Δημοτικού Συμβουλίου Πάργας, με τις οποίες ζητούν την τροποποίηση των ορίων του Δήμου Πάργας και την επέκτασή τους στους Θύλακες Τσιρώνη, Ασάγια, Φαλόπα, και Δύο και Τρία Μάρμαρα.
7. Την με αριθ. Τ.Π. 768/10.3.1993 αρνητική εισήγηση του Τ.Π. και Π.Ε. Ν. Πρέβεζας πρός το Σ.Χ.Ο.Π. Ν. Πρέβεζας.
8. Το με αριθ. 4/15.3.1993 (Θέμα 1) πρακτικό του Συμβουλίου Χωροταξίας Οικισμού και Περιβάλλοντος Ν. Πρέβεζας, με το οποίο γνωμοδοτεί κατά πλειοψηφία υπέρ της ζητούμενης τροποποίησης των ορίων του Δήμου Πάργας αποφασίζουμε:

Τροποποιούμε τα όρια του οικισμού Δήμου Πάργας Ν. Πρέβεζας, όπως αυτά φαίνονται σημειωμένα με κόκκινη γραμμή στα συνημμένα τρία (3) διαγράμματα σε κλ. 1:1000 που φέρουν την σφραγίδα του Συμβουλίου Χωροταξίας Οικισμού και Περιβάλλοντος Ν. Πρέβεζας.

Καθορίζουμε ελάχιστα όρια αρτιότητας οικοπέδων τα χίλια (1000) τετραγωνικά μέτρα.

Κάλυψη δαπάνης: Από τις διατάξεις αυτής της απόφασης προκαλείται δαπάνη σε βάρος του προϋπολογισμού του οικείου Ο,Τ.Α. το ύψος της οποίας δεν μπορεί να προσδιορισθεί.


Η απόφαση αυτή να δημοσιευθεί στην Εφημερίδα της Κυβερνήσεως.

Πρέβεζα, 7 Μαΐου 1993

Ο Νομάρχης

ΔΗΜΟΣΘΕΝΗΣ ΤΣΙΑΜΑΚΗΣ


ΔΗΜΟΣ ΠΑΡΓΑΣ
ΚΤΗΜΑΤΟΓΡΑΦΙΚΗ ΑΠΟΤΥΠΩΣΗ ΤΗΣ ΕΚΤΟΣ ΟΙΚΙΣΜΟΥ ΠΕΡΙΟΧΗΣ ΜΕ ΣΚΟΠΟ ΤΟΝ ΕΠΑΝΑΚΑΘΟΡΙΣΜΟ ΤΩΝ ΟΡΙΩΝ ΟΙΚΙΣΜΟΥ ΔΗΜΟΥ ΠΑΡΓΑΣ
ΚΛΙΜΑΚΑ ΣΧΕΔΙΟΥ 1 : 1000
ΠΡΕΒΕΖΑ ΔΕΚΕΜΒΡΙΟΣ 1992
ΣΥΝΤΑΞΗ ΜΕΛΕΤΗΣ
ΓΡΑΦΕΙΟ ΜΕΛΕΤΩΝ
ΒΑΣΙΛΗ Χ. ΝΑΤΣΗ
ΤΟΠΟΓΡΑΦΟΥ ΜΗΧΑΝΙΚΟΥ
Π.ΤΣΑΛΔΑΡΗ 25-ΠΡΕΒΕΖΑ
ΒΑΣΙΛΗΣ Χ. ΝΑΤΣΗΣ
ΥΠΟΜΝΗΜΑ
1
2
5Η ΕΠΑΡΧΙΑΚΗ ΟΔΟΣ
ΑΡΓΥΡΩ - ΚΥΡΙΑΚΟΥ

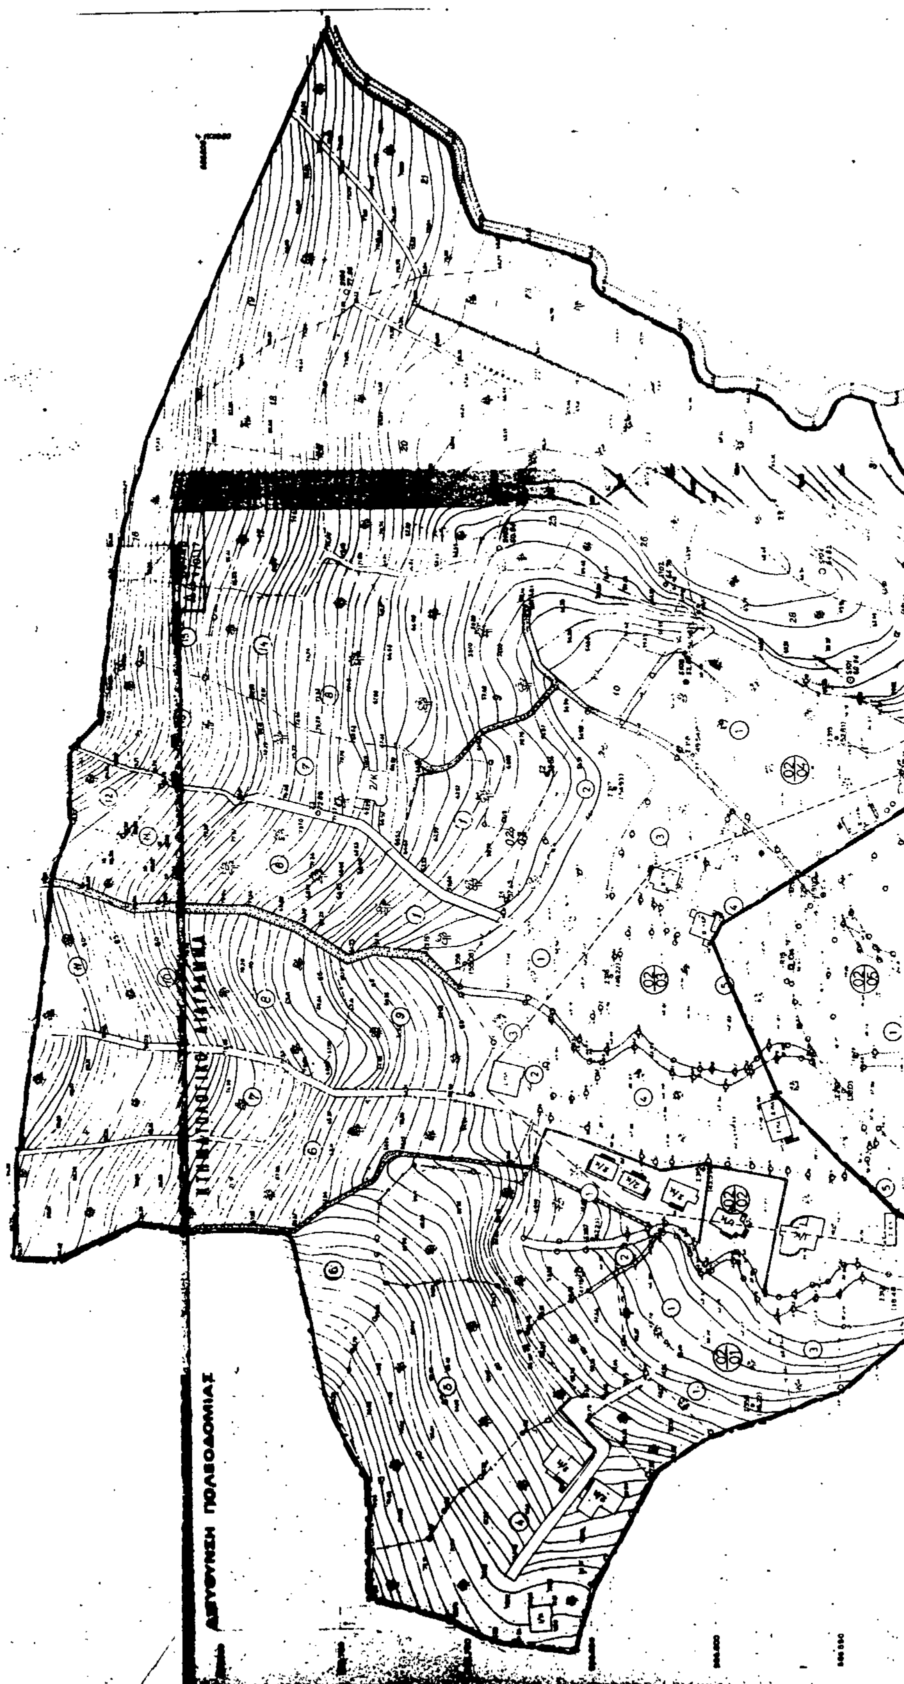
ΔΙΕΥΘΥΝΣΗ ΠΟΛΕΟΔΟΜΙΑΣ

ΝΟΜΟΣ
ΔΗΜΟΣ Η ΚΟΙΝ
Μέθοδος σύνταξης
Φωτοληψία
Χρόνος σύνταξης
Τοπογραφικά στοιχεία
Κτηματολογικά στοιχεία
ο Μελετητής

ΔΗΜΟΣ ΠΑΡΓΑΣ

ΚΤΗΜΑΤΟΓΡΑΦΙΚΗ ΑΠΟΤΥΠΩΣΗ ΤΗΣ ΕΚΤΟΣ ΟΙΚΙΣΜΟΥ ΠΕΡΙΟΧΗΣ ΜΕ ΣΚΟΠΟ ΤΟΝ ΕΠΑΝΑΚΑΘΟΡΙΣΜΟ ΤΩΝ ΟΡΙΩΝ ΟΙΚΙΣΜΟΥ ΔΗΜΟΥ ΠΑΡΓΑΣ.

ΚΛΙΜΑΚΑ ΣΧΕΔΙΟΥ 1 : 1000

ΠΡΕΒΕΖΑ ΔΕΚΕΜΒΡΙΟΣ 1992

ΣΥΝΤΑΞΗ ΜΕΛΕΤΗΣ
ΓΡΑΦΕΙΟ ΜΕΛΕΤΩΝ
ΒΑΣΙΛΗ Χ. ΝΑΤΣΗ
ΤΟΠΟΓΡΑΦΟΥ ΜΗΧΑΝΙΚΟΥ
Π.ΤΣΑΛΔΑΡΗ 25-ΠΡΕΒΕΖΑ

ΒΑΣΙΛΗΣ Χ. ΝΑΤΣΗΣ
ΔΙΠΛΩΜ. ΤΟΠΟΓΡΑΦΟΣ ΜΗΧΑΝΙΚΟΣ
ΑΡΙΣΤΟΤΕΛΕΙΟΥ ΠΑΝΕΠ. ΘΕΣΣΑΛΟΝΙΚΗΣ
Π. ΤΣΑΛΔΑΡΗ 25 - ΠΡΕΒΕΖΑ

ΥΠΟΜΝΗΜΑ

- όρια ιδιοκτησιών
- συρματόπλεγμα
- γραμμή δρόμου
- υφιστάμενο κτίσμα
- προτεινόμενα νέα όρια οικισμού

ΑΡΓΥΡΩ - ΚΥΡΙΑΚΟΥ

ΕΘΝ. ΕΠΑΡΧΙΑΚΗ ΟΔΟΣ

ΠΡΟΣ ΠΡΕΒΕΖΑ

